

ul. Wysokiego



Rezydencja Liwska

Biurow Sprzedaży
Warszawa, ul. Wysokiego 43
rl@lwdevelopment.pl
tel. 501 502 512

ul. Liwska 2

Warszawa, dz. nr ew. 29 obręb 4-08-11

Lokal 116


[m2]

lokal mieszkalny

piętro 2

M3k

pokój 2	12,04
hol	12,32
salon	22,37
kuchnia	8,68
łazienka	3,46
garderoba	2,53
pokój 3	12,24
pow. użytkowa	73,64 m ²
balkon	8,70

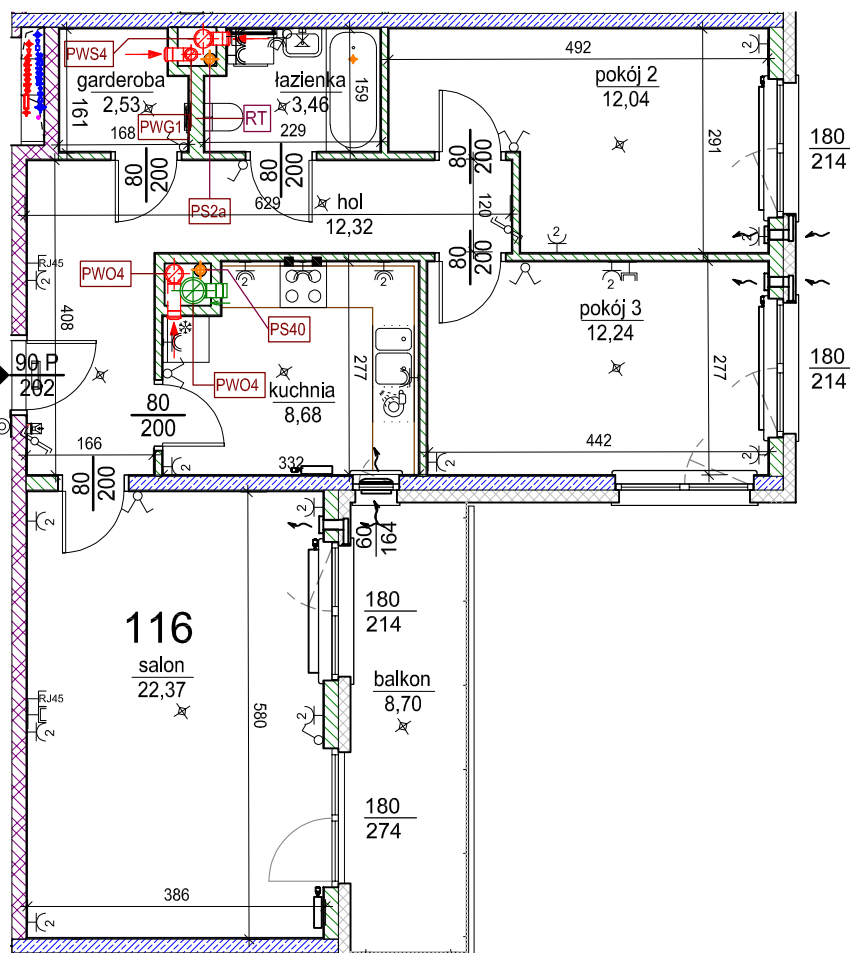

Skala 1:100

Pomiar powierzchni został wykonany zgodnie z normą PN-ISO 9836:1997

Wymiary otworów okiennych i drzwiowych podano z projektu.

Data: 06.02.2023 r.

- elementy konstrukcji budynku
- ściany działowe wewnątrz lokalu, poza obudowami pionów instalacyjnych mogą być rozebrane
- belka / nadproże
- nawiew powietrza
- zawór ze złączką do węża ogrodowego

- kanalizacja sanitarna
- wentylacja kuchni
- wentylacja okapu
- wentylacja łazienki
- zasilanie kuchni
- wideodomofon
- przełączniki oświetlenia
- skrzynka bezpiecznikowa
- otwory: szerokość 90, wysokość 200
- otwory: szerokość 200, wysokość 200
- grzejnik
- grzejnik łazienkowy
- dzwonek do drzwi

- wypust kinkietowy / oprawa kinkietowa zewn.
- wypust sufitowy / oprawa sufitowa zewn.
- gniazdo wtykowe pojedyncze / podwójne
- gniazdo wtykowe hermetyczne
- gniazdo teleinformatyczne / gniazdo RTV
- oświetlenie LED
- skrzynka teletechniczna