
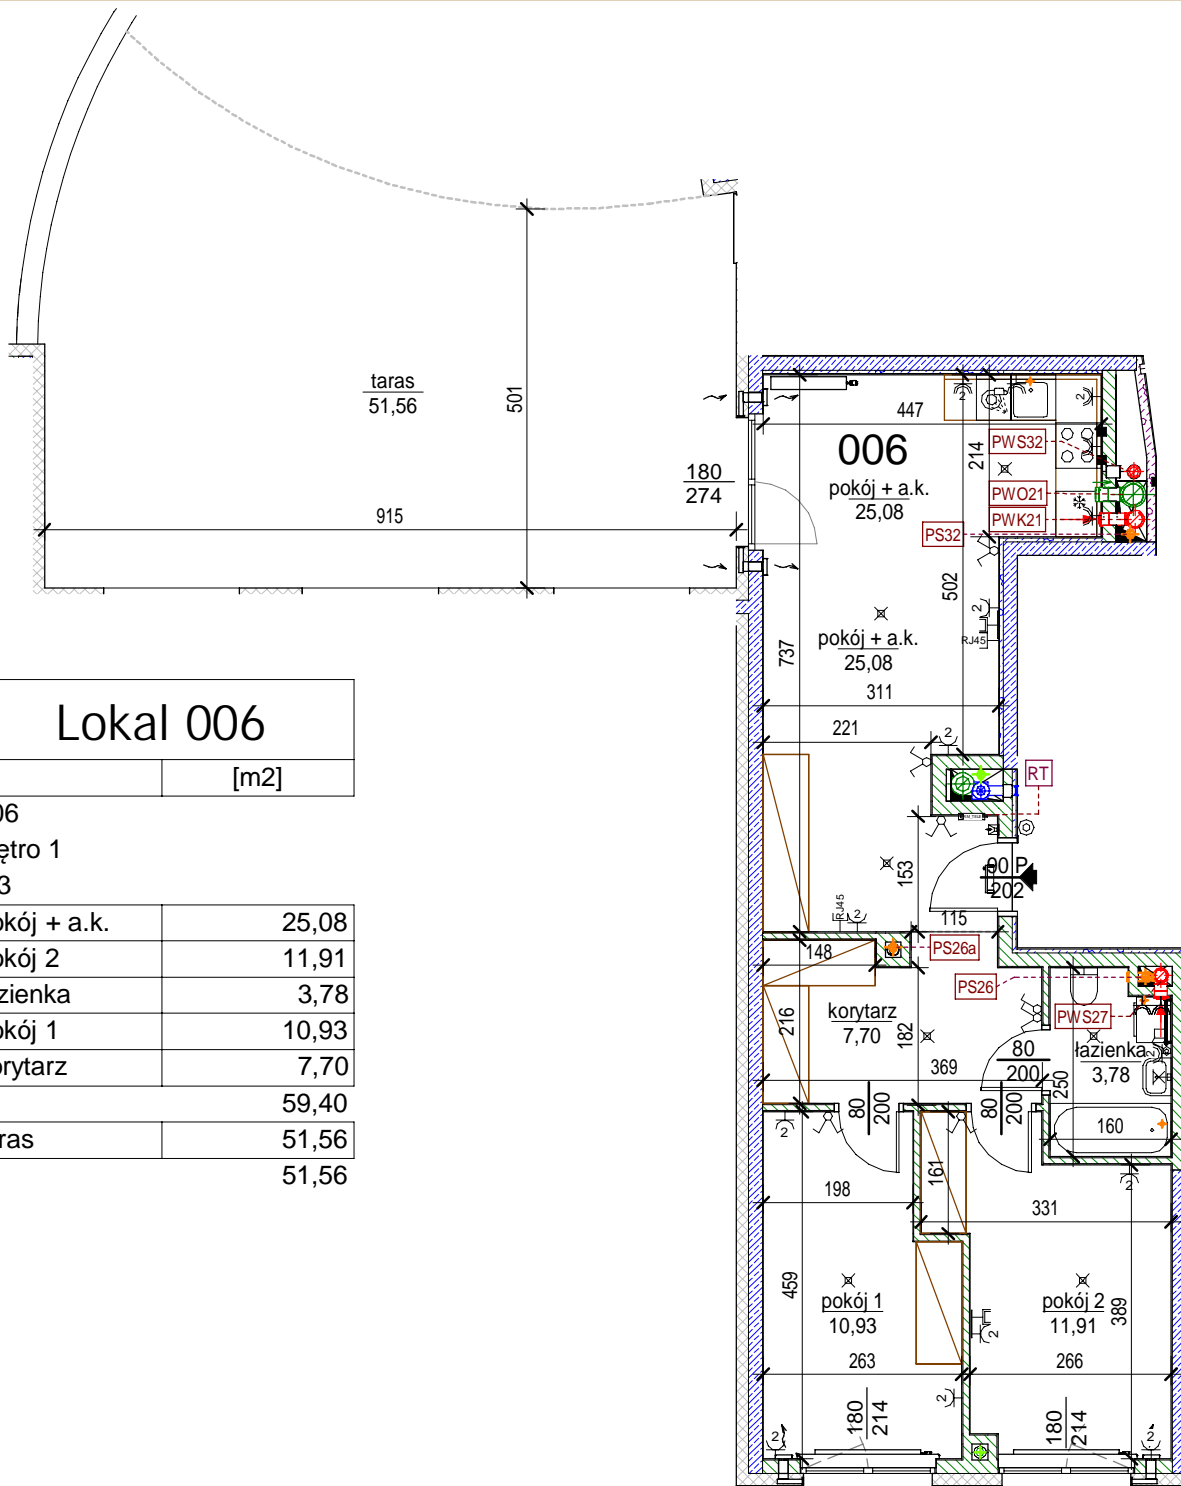


# Rezydencja Liwska

Biurow Sprzedaży  
Warszawa, ul. Wysockiego 43  
rl@lwdevelopment.pl  
tel. 501 502 512

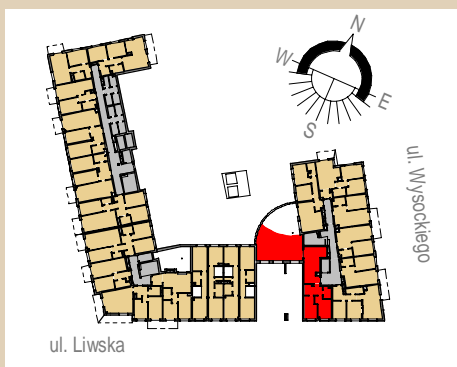

## Lokal 006

[m2]

006

piętro 1

M3

pokój + a.k.	25,08
pokój 2	11,91
łazienka	3,78
pokój 1	10,93
korytarz	7,70
	59,40
taras	51,56
	51,56

Uwaga: mogą wystąpić niewielkie różnice wymiarów pomieszczeń oraz usytuowania przyborów sanitarnych, powstałe w trakcie realizacji prac budowlanych.

skala: 1/100

- |  |   |  |                              |  |                            |  |   |
|--|---|--|------------------------------|--|----------------------------|--|---|
|  | - elementy konstrukcji budynku  |  | KS - kanalizacja sanitarna   |  | - przełączniki oświetlenia |  | - wypust kinkietowy / oprawa kinkietowa zewn.     |
|  | - ściany działowe wewnątrz lokalu, poza obudowami pionów instalacyjnych mogą być rozbrane |  | WK... - wentylacja kuchni    |  | - skrzynka bezpiecznikowa  |  | - wypust sufitowy / oprawa sufitowa zewn.         |
|  | - nawiew powietrza  |  | WO - wentylacja okapu        |  | 90 - otwory: szerokość 90, |  | - gniazdo wtykowe pojedyncze / podwójne           |
|  | - zawór ze złączką do węża ogrodowego   |  | WL... - wentylacja łazienki  |  | 200 - wysokość 200         |  | - gniazdo wtykowe hermetyczne pojedyncze/podwójne |
|  | - wideodomofon  |  | - zasilanie kuchni           |  | - grzejnik                 |  | - gniazdo teleinformatyczne / gniazdo RTV         |
|  | - dzwonek do drzwi  |  | - belka / nadproże           |  | - grzejnik łazienkowy      |  | - oświetlenie LED                                 |
|  |   |  | RT - skrzynka teletechniczna |  |                            |  |   |