

# Rezydencja Liwska

Biurow Sprzedaży  
Warszawa, ul. Wysokiego 43  
rl@lwdevelopment.pl  
tel. 501 502 512

## Lokal 010


[m<sup>2</sup>]

010

piętro 1

M2-

pokój + a.k.	23,47
pokój	11,34
łazienka	3,97
	38,78
balkon	4,50
	4,50

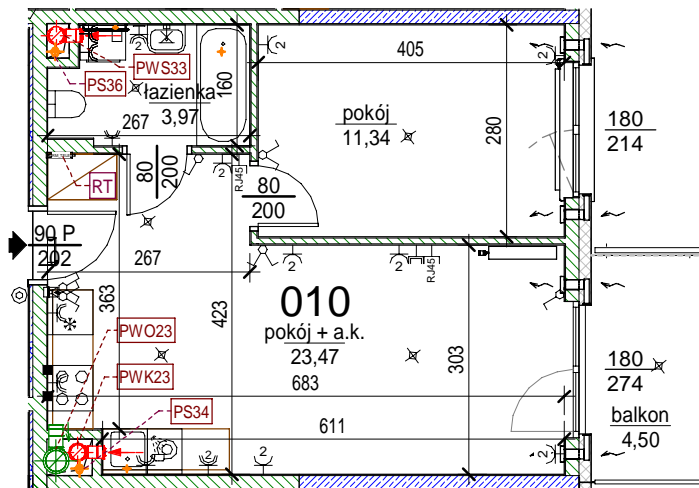

Uwaga: mogą wystąpić niewielkie różnice wymiarów pomieszczeń oraz usytuowania przyborów sanitarnych, powstałe w trakcie realizacji prac budowlanych.

skala: 1/100

	- elementy konstrukcji budynku		<b>KS</b> - kanalizacja sanitarna		- przelączniki oświetlenia		- wypust kinkietowy / oprawa kinkietowa zewn.
	- ściany działowe wewnątrz lokalu, poza obudowami pionów instalacyjnych mogą być rozbrane		<b>WK...</b> - wentylacja kuchni		- skrzynka bezpiecznikowa		- wypust sufitowy / oprawa sufitowa zewn.
	- nawiew powietrza		<b>WO</b> - wentylacja okapu		<b>90</b> 200 - otwory: szerokość 90, wysokość 200		- gniazdo wtykowe pojedyncze / podwójne
	- zawór ze złączką do węża ogrodowego		<b>WL...</b> - wentylacja łazienki		- grzejnik		- gniazdo wtykowe hermetyczne pojedyncze/podwójne
	- wideodomofon				- grzejnik łazienkowy		- gniazdo teleinformatyczne / gniazdo RTV
	- dzwonek do drzwi				<b>RT</b> - <b>RM_TELE</b> - skrzynka teletechniczna		- oświetlenie LED