

# Rezydencja Liwska

Biurow Sprzedaży  
Warszawa, ul. Wysokiego 43  
rl@lwdevelopment.pl  
tel. 501 502 512

## Lokal 014


[m2]

014

piętro 2

M2-

pokój	10,21
pokój + a.k.	19,57
łazienka	3,78
	33,56
balkon	4,80
	4,80

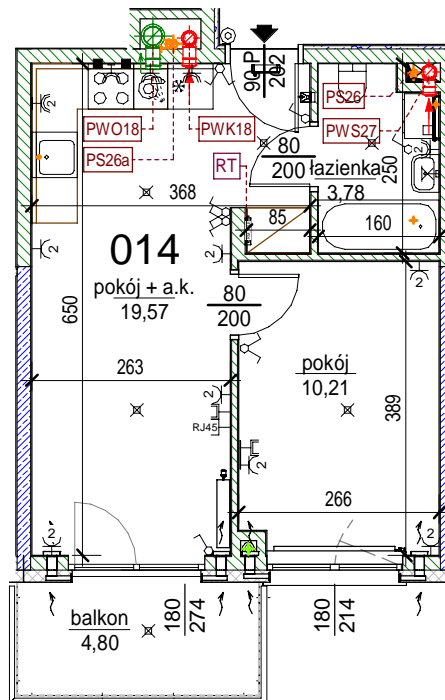

Uwaga: mogą wystąpić niewielkie różnice wymiarów pomieszczeń oraz usytuowania przyborów sanitarnych, powstałe w trakcie realizacji prac budowlanych.

skala: 1/100

	- elementy konstrukcji budynku		<b>KS</b> - kanalizacja sanitarna		- przełączniki oświetlenia		- wypust kinkietowy / oprawa kinkietowa zewn.
	- ściany działowe wewnątrz lokalu, poza obudowami pionów instalacyjnych mogą być rozbrane		<b>WK...</b> - wentylacja kuchni		- skrzynka bezpiecznikowa		- wypust sufitowy / oprawa sufitowa zewn.
	- nawiew powietrza		<b>WO</b> - wentylacja okapu		90 - otwory: szerokość 90,		- gniazdo tytkowe pojedyncze / podwójne
	- zawór ze złączką do węża ogrodowego		<b>WL...</b> - wentylacja łazienki		200 - wysokość 200		- gniazdo tytkowe hermetyczne pojedyncze/podwójne
	- wideodomofon		■ - zasilanie kuchni		- grzejnik łazienkowy		- gniazdo teleinformatyczne / gniazdo RTV
	- dzwonek do drzwi		- belka / nadproże		<b>RT</b> -  - skrzynka teleteleczna		- oświetlenie LED