

Rezydencja Liwska

Biurow Sprzedaży
Warszawa, ul. Wysokiego 43
rl@lwdevelopment.pl
tel. 501 502 512

Lokal 028


[m2]

028

piętro 3

M3

łazienka	4,01
hol	8,86
pokój 2	9,89
pokój 1	11,55
pokój + a.k.	23,11
	57,42
balkon	4,80
	4,80

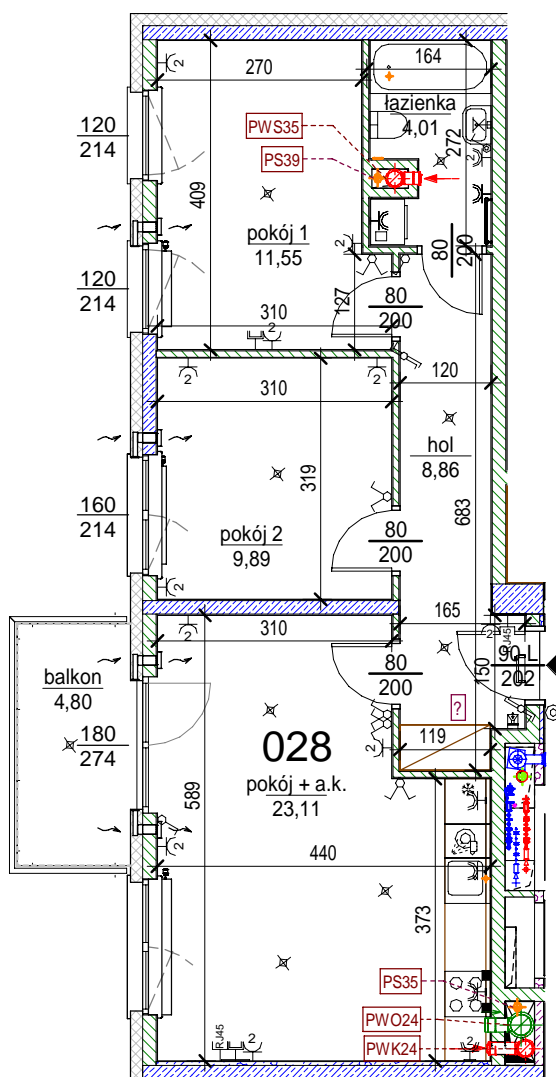

Uwaga: mogą wystąpić niewielkie różnice wymiarów pomieszczeń oraz usytuowania przyborów sanitarnych, powstałe w trakcie realizacji prac budowlanych.

skala: 1/100

	- elementy konstrukcji budynku		KS - kanalizacja sanitarna			⊗ - wypust kinkietowy / oprawa kinkietowa zewn.
	- ściany działowe wewnątrz lokalu, poza obudowami pionów instalacyjnych mogą być rozbrane		WK... - wentylacja kuchni			⊗ - wypust sufitowy / oprawa sufitowa zewn.
	- nawiew powietrza		WO - wentylacja okapu			⊗ - gniazdo tytkowe pojedyncze / podwójne
	- zawór ze złączką do węża ogrodowego		WL... - wentylacja łazienki			⊗ - gniazdo tytkowe hermetyczne pojedyncze/podwójne
	- wideodomofon		■ - zasilanie kuchni			⊗ - gniazdo teleinformatyczne / gniazdo RTV
	- dzwonek do drzwi		- belka / nadproże			⊗ - oświetlenie LED