


Rezydencja Liwiska

Biurow Sprzedaży
Warszawa, ul. Wysockiego 43
rl@lwdevelopment.pl
tel. 501 502 512

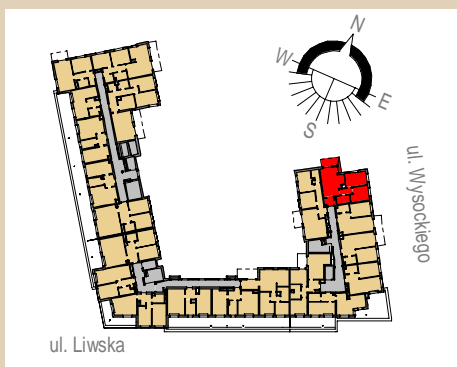

Lokal 050


[m2]

050

piętro 6

M3-

korytarz	3,00
pokój 2	10,13
pokój 1	11,62
pokój + a.k.	21,74
łazienka	4,19
hol	3,57
	54,25
balkon	6,38
	6,38

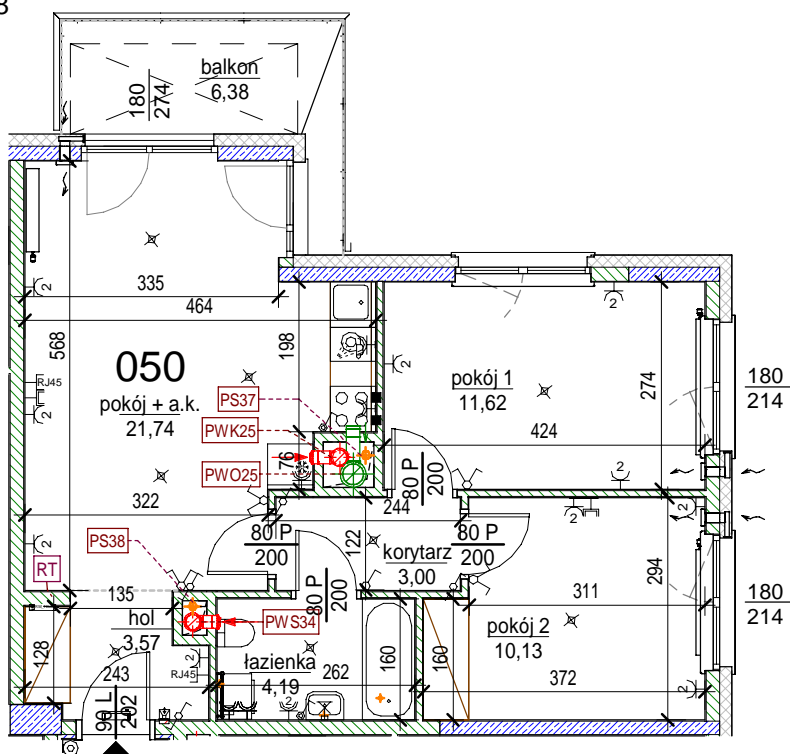

Uwaga: mogą wystąpić niewielkie różnice wymiarów pomieszczeń oraz usytuowania przyborów sanitarnych, powstałe w trakcie realizacji prac budowlanych.

skala: 1/100

- elementy konstrukcji budynku	- kanalizacja sanitarna	- przełączniki oświetlenia	- wypust kinkietowy / oprawa kinkietowa zewn.
- ściany działowe wewnątrz lokalu, poza obudowami pionów instalacyjnych mogą być rozbrane	- wentylacja kuchni	- skrzynka bezpiecznikowa	- wypust sufitowy / oprawa sufitowa zewn.
- nawiew powietrza	- wentylacja okapu	- otwory: szerokość 90, wysokość 200	- gniazdo wtykowe pojedyncze / podwójne
- zawór ze złączką do węża ogrodowego	- wentylacja łazienki	- grzejnik	- gniazdo wtykowe hermetyczne pojedyncze/podwójne
- zasilanie kuchni	- grzejnik łazienkowy	- belka / nadproże	- gniazdo teleinformatyczne / gniazdo RTV
- dzwonek do drzwi	- skrzynka teletechniczna	- belka / nadproże	- oświetlenie LED