

Rezydencja Liwska

Biurow Sprzedaży
Warszawa, ul. Wysockiego 43
rl@lwdevelopment.pl
tel. 501 502 512

Lokal 058


[m²]

058

parter

M2

| | |
|--------------|-------|
| pokój + a.k. | 19,37 |
| pokój | 10,63 |
| łazienka | 4,37 |
| hol | 4,96 |
| | 39,33 |
| ogródek | 18,97 |
| | 18,97 |

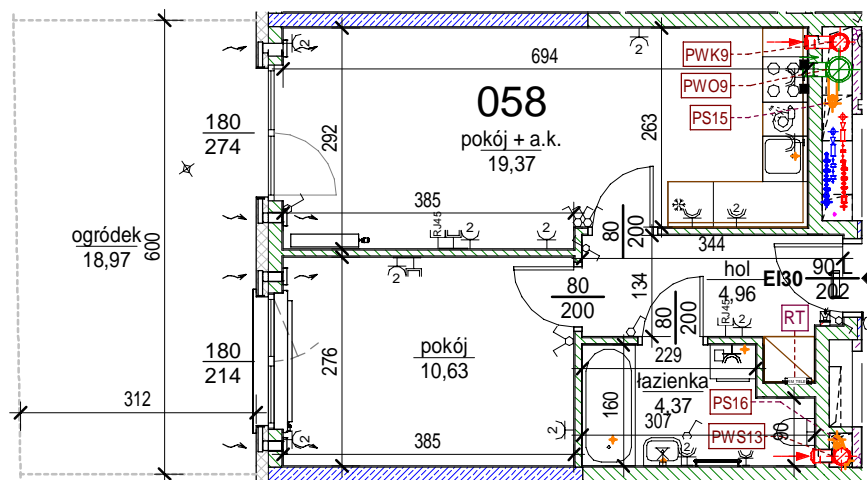

Uwaga: mogą wystąpić niewielkie różnice wymiarów pomieszczeń oraz usytuowania przyborów sanitarnych, powstałe w trakcie realizacji prac budowlanych.

skala: 1/100

- | | | | |
|---|---------------------------|--------------------------------------|---|
| - elementy konstrukcji budynku | - kanalizacja sanitarna | - przełączniki oświetlenia | - wypust kinkietowy / oprawa kinkietowa zewn. |
| - ściany działowe wewnątrz lokalu, poza obudowami pionów instalacyjnych mogą być rozbrane | - wentylacja kuchni | - skrzynka bezpiecznikowa | - wypust sufitowy / oprawa sufitowa zewn. |
| - nawiew powietrza | - wentylacja okapu | - otwory: szerokość 90, wysokość 200 | - gniazdo tytkowe pojedyncze / podwójne |
| - zawór ze złączką do węża ogrodowego | - wentylacja łazienki | - otwory: szerokość 90, wysokość 200 | - gniazdo tytkowe hermetyczne pojedyncze/podwójne |
| - wideodomofon | - zasilanie kuchni | - grzejnik | - gniazdo teleinformatyczne / gniazdo RTV |
| - dzwonek do drzwi | - belka / nadproże | - grzejnik łazienkowy | - oświetlenie LED |
| | - skrzynka teletechniczna | | |