

# Rezydencja Liwska

Biurow Sprzedaży  
Warszawa, ul. Wysokiego 43  
rl@lwdevelopment.pl  
tel. 501 502 512

## Lokal 076


[m<sup>2</sup>]

076

piętro 3

M2

pokój + a.k.	24,56
pokój	12,62
łazienka	3,71
	40,89
balkon	4,50
	4,50

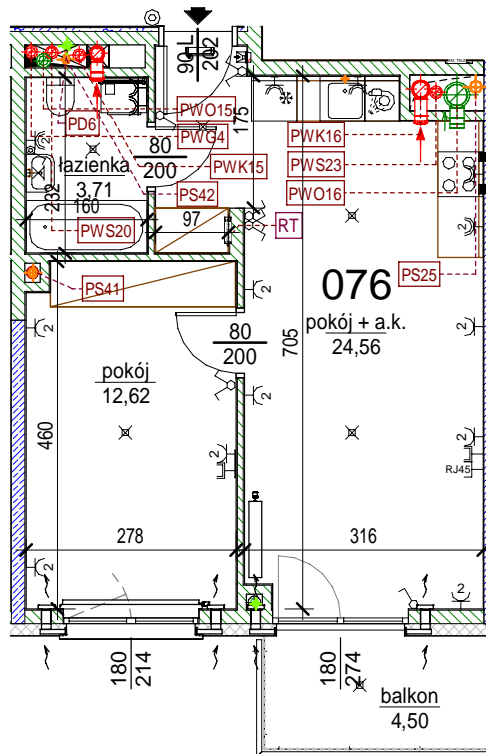

Uwaga: mogą wystąpić niewielkie różnice wymiarów pomieszczeń oraz usytuowania przyborów sanitarnych, powstałe w trakcie realizacji prac budowlanych.

skala: 1/100

	- elementy konstrukcji budynku		<b>KS</b> - kanalizacja sanitarna		- przełączniki oświetlenia
	- ściany działowe wewnątrz lokalu, poza obudowami pionów instalacyjnych mogą być rozbrane		<b>WK...</b> - wentylacja kuchni		- skrzynka bezpiecznikowa
	- nawiew powietrza		<b>WO</b> - wentylacja okapu		- otwory: szerokość 90,
	- zawór ze złączką do węża ogrodowego		<b>WL...</b> - wentylacja łazienki		- wysokość 200
	- wideodomofon		■ - zasilanie kuchni		- grzejnik
	- dzwonek do drzwi				- grzejnik łazienkowy
			- belka / nadproże		<b>RT</b> - <b>RM_TELE</b> - skrzynka teletechniczna
					- wypust kinkietowy / oprawa kinkietowa zewn.
					- wypust sufitowy / oprawa sufitowa zewn.
					- gniazdo tytkowe pojedyncze / podwójne
					- gniazdo tytkowe hermetyczne pojedyncze/podwójne
					- gniazdo teleinformatyczne / gniazdo RTV
					- oświetlenie LED