

# Rezydencja Liwska

Biurow Sprzedaży  
Warszawa, ul. Wysockiego 43  
rl@lwdevelopment.pl  
tel. 501 502 512

## Lokal 086


[m2]

086

piętro 5

M2

pokój + a.k.	19,37
pokój	10,63
łazienka	4,37
hol	4,96
	39,33
balkon	4,80
	4,80

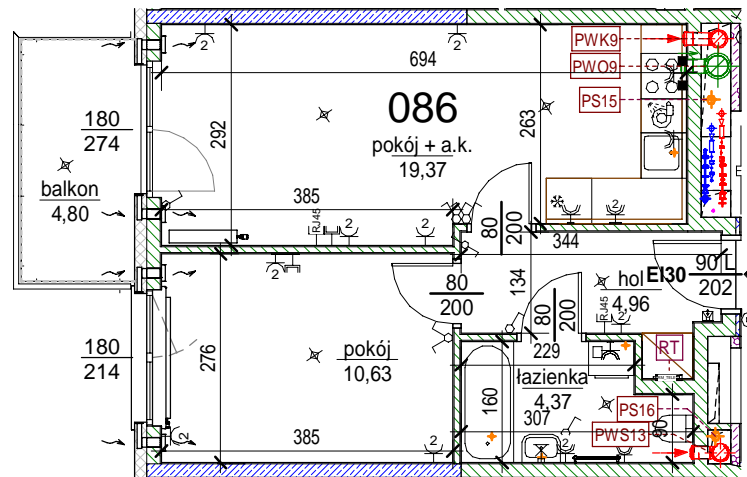

Uwaga: mogą wystąpić niewielkie różnice wymiarów pomieszczeń oraz usytuowania przyborów sanitarnych, powstałe w trakcie realizacji prac budowlanych.

skala: 1/100

	- elementy konstrukcji budynku		- kanalizacja sanitarna		- przełączniki oświetlenia		- wypust kinkietowy / oprawa kinkietowa zewn.
	- ściany działowe wewnątrz lokalu, poza obudowami pionów instalacyjnych mogą być rozbrane		- wentylacja kuchni		- skrzynka bezpiecznikowa		- wypust sufitowy / oprawa sufitowa zewn.
	- nawiew powietrza		- wentylacja okapu		- otwory: szerokość 90, wysokość 200		- gniazdo tytkowe pojedyncze / podwójne
	- zawór ze złączką do węża ogrodowego		- wentylacja łazienki		- grzejnik		- gniazdo tytkowe hermetyczne pojedyncze/podwójne
	- zasilanie kuchni		- grzejnik łazienkowy		- skrzynka teletechniczna		- gniazdo teleinformatyczne / gniazdo RTV
	- dzwonek do drzwi		- belka / nadproże		- skrzynka teletechniczna		- oświetlenie LED