


Rezydencja Liwiska

Biurow Sprzedaży
Warszawa, ul. Wysockiego 43
rl@lwdevelopment.pl
tel. 501 502 512

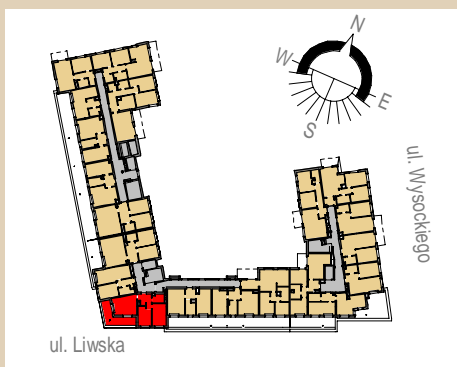

Lokal 094


[m2]

094

piętro 6

M3

pokój + a.k.	17,98
pokój 2	9,93
pokój 1	12,36
łazienka	4,02
hol	6,72
	51,01
taras	16,72
	16,72

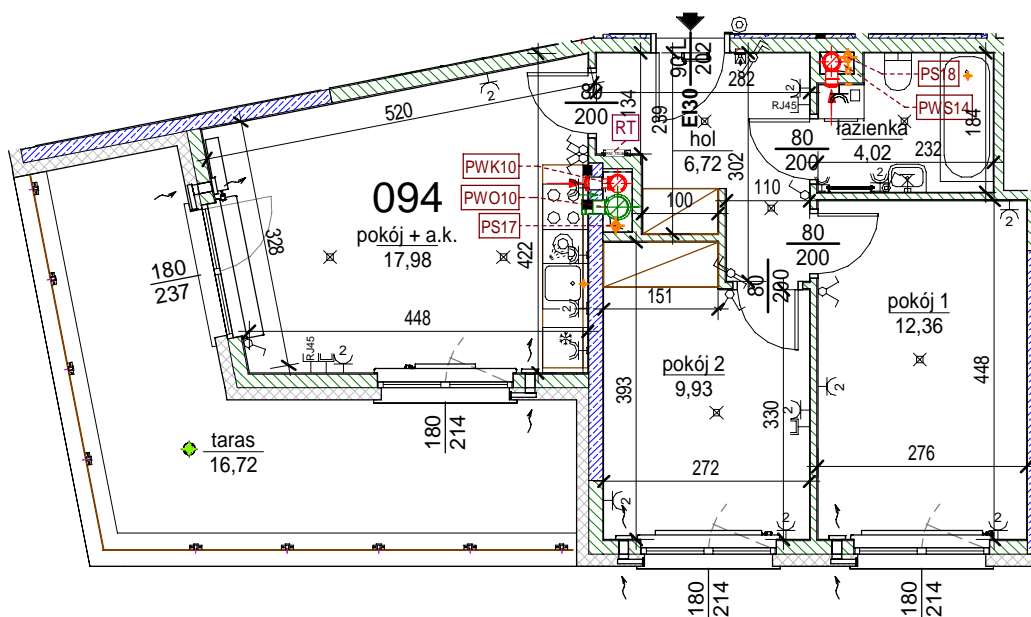

Uwaga: mogą wystąpić niewielkie różnice wymiarów pomieszczeń oraz usytuowania przyborów sanitarnych, powstałe w trakcie realizacji prac budowlanych.

skala: 1/100

	- elementy konstrukcji budynku		KS - kanalizacja sanitarna		- przełączniki oświetlenia		- wypust kinkietowy / oprawa kinkietowa zewn.
	- ściany działowe wewnątrz lokalu, poza obudowami pionów instalacyjnych mogą być rozbrane		WK... - wentylacja kuchni		- skrzynka bezpiecznikowa		- wypust sufitowy / oprawa sufitowa zewn.
	- nawiew powietrza		WO - wentylacja okapu		90 200 - otwory: szerokość 90, wysokość 200		- gniazdo wtykowe pojedyncze / podwójne
	- zawór ze złączką do węża ogrodowego		WL... - wentylacja łazienki		- grzejnik		- gniazdo wtykowe hermetyczne pojedyncze/podwójne
	- wideodomofon		■ - zasilanie kuchni		- grzejnik łazienkowy		- gniazdo teleinformatyczne / gniazdo RTV
	- dzwonek do drzwi		- belka / nadproże		RT - RM_TELE - skrzynka teletechniczna		- oświetlenie LED