

# Rezydencja Liwska

Biurow Sprzedaży  
Warszawa, ul. Wysokiego 43  
rl@lwdevelopment.pl  
tel. 501 502 512

## Lokal 099


[m<sup>2</sup>]

099

parter

M4

pokój + a.k.	22,27
pokój 2	10,62
pokój 3	10,96
łazienka	3,34
hol	10,94
pokój 1	10,70
wc	2,17
	71,00
ogródek 1	17,41
ogródek 2	35,07
	52,48

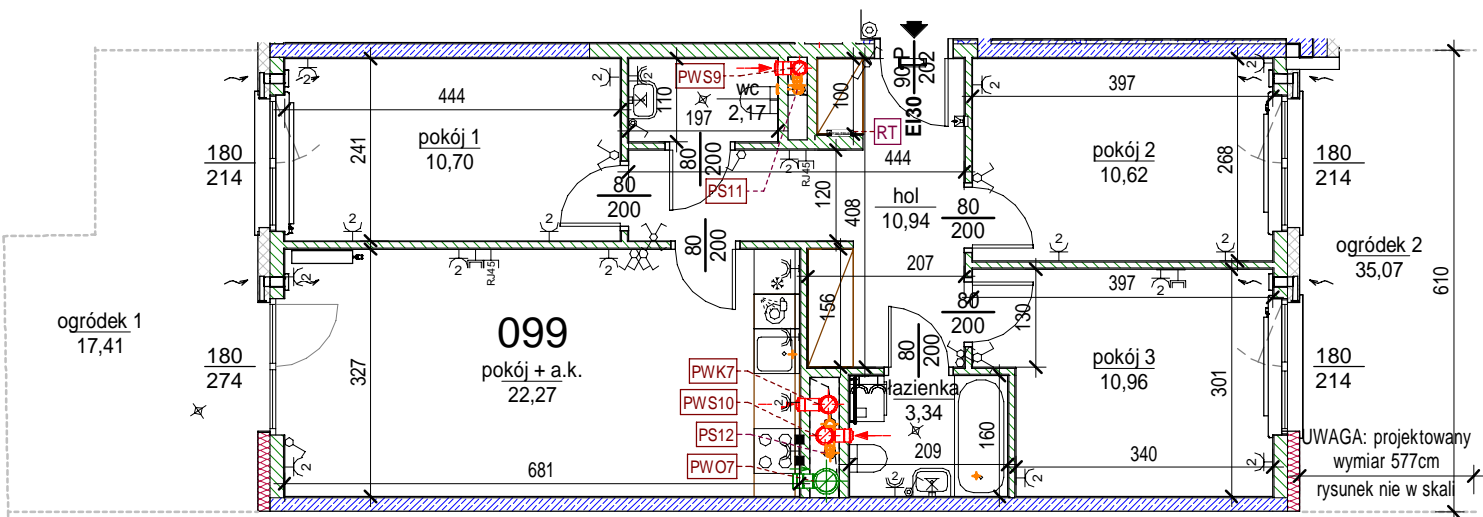

Uwaga: mogą wystąpić niewielkie różnice wymiarów pomieszczeń oraz usytuowania przyborów sanitarnych, powstałe w trakcie realizacji prac budowlanych.

skala: 1/100

- |  |   |  |                                    |  |  |  |   |
|--|---|--|------------------------------------|--|--|--|---|
|  | - elementy konstrukcji budynku  |  | <b>KS</b> - kanalizacja sanitarna  |  | - przelączniki oświetlenia                           |  | - wypust kinkietowy / oprawa kinkietowa zewn.     |
|  | - ściany działowe wewnątrz lokalu, poza obudowami pionów instalacyjnych mogą być rozbrane |  | <b>WK...</b> - wentylacja kuchni   |  | - skrzynka bezpiecznikowa                            |  | - wypust sufitowy / oprawa sufitowa zewn.         |
|  | - nawiew powietrza  |  | <b>WO</b> - wentylacja okapu       |  | 90 - otwory: szerokość 90, wysokość 200              |  | - gniazdo wtykowe pojedyncze / podwójne           |
|  | - zawór ze złączką do węża ogrodowego   |  | <b>WL...</b> - wentylacja łazienki |  | - grzejnik   |  | - gniazdo wtykowe hermetyczne pojedyncze/podwójne |
|  | - wideodomofon  |  |                                    |  | - grzejnik łazienkowy                                |  | - gniazdo teleinformatyczne / gniazdo RTV         |
|  | - dzwonek do drzwi  |  | - belka / nadproże                 |  | <b>RT</b> - <b>RM_TELE</b> - skrzynka teletechniczna |  | - oświetlenie LED                                 |