

Rezydencja Liwska

Biurow Sprzedaży
Warszawa, ul. Wysokiego 43
rl@lwdevelopment.pl
tel. 501 502 512

Lokal 109


[m²]

109

piętro 1

M3

pokój 2	10,59
pokój + a.k.	25,13
łazienka	3,92
pokój 1	10,45
hol	8,46
	58,55
balkon	9,00
	9,00

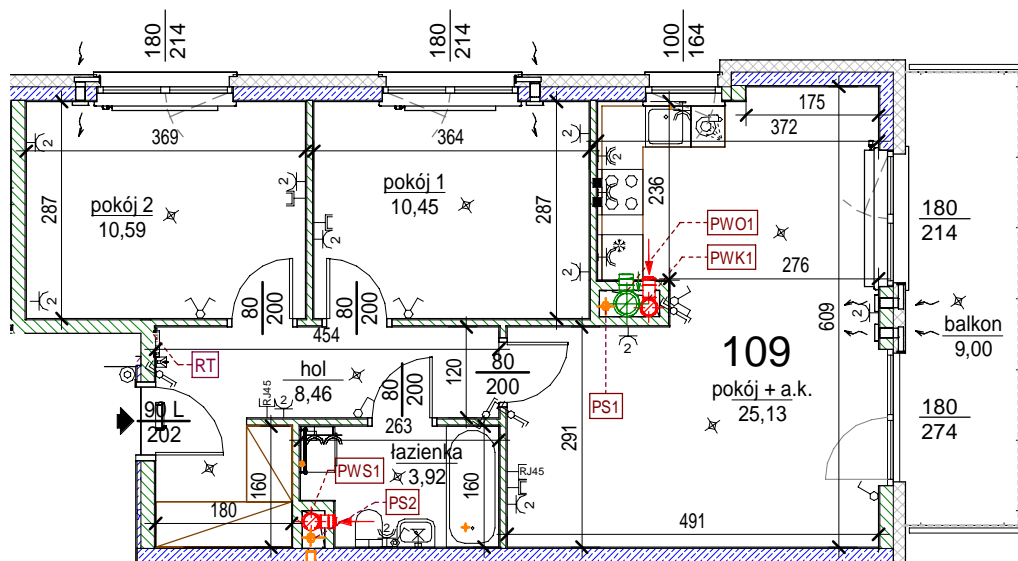

Uwaga: mogą wystąpić niewielkie różnice wymiarów pomieszczeń oraz usytuowania przyborów sanitarnych, powstałe w trakcie realizacji prac budowlanych.

skala: 1/100

- | | | | | | | | |
|--|---|--|-----------------------------|--|----------------------------|--|---|
| | - elementy konstrukcji budynku | | KS - kanalizacja sanitarna | | - przełączniki oświetlenia | | - wypust kinkietowy / oprawa kinkietowa zewn. |
| | - ściany działowe wewnątrz lokalu, poza obudowami pionów instalacyjnych mogą być rozbrane | | WK... - wentylacja kuchni | | - skrzynka bezpiecznikowa | | - wypust sufitowy / oprawa sufitowa zewn. |
| | - nawiew powietrza | | WO - wentylacja okapu | | 90 - otwory: szerokość 90, | | - gniazdo tytkowe pojedyncze / podwójne |
| | - zawór ze złączką do węża ogrodowego | | WL... - wentylacja łazienki | | 200 - wysokość 200 | | - gniazdo tytkowe hermetyczne pojedyncze/podwójne |
| | - wideodomofon | | ■ - zasilanie kuchni | | - grzejnik | | - gniazdo tytkowe hermetyczne pojedyncze/podwójne |
| | - dzwonek do drzwi | | - grzejnik łazienkowy | | - skrzynka teletechniczna | | - gniazdo teleinformatyczne / gniazdo RTV |
| | - belka / nadproże | | RT - RM, TELE | | - oświetlenie LED | | |