

Rezydencja Liwska

Biurow Sprzedaży
Warszawa, ul. Wysockiego 43
rl@lwdevelopment.pl
tel. 501 502 512

Lokal 113


[m2]

113

piętro 2

M2

pokój + a.k.	19,43
hol	5,20
pokój	11,19
łazienka	4,40
	40,22
balkon	4,80
	4,80

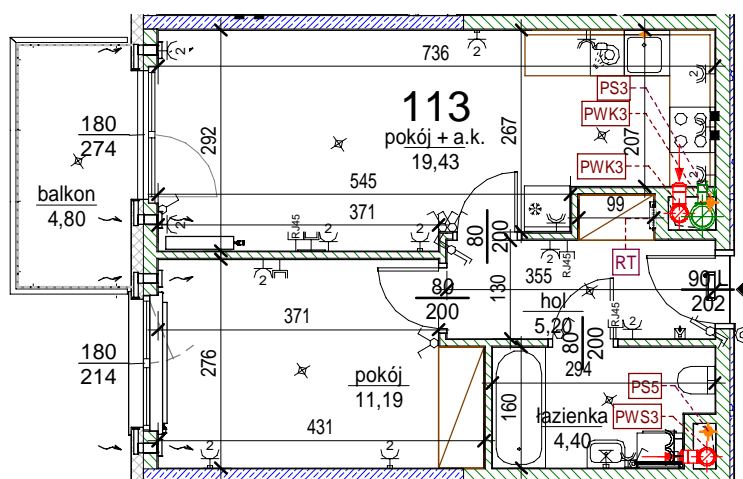

Uwaga: mogą wystąpić niewielkie różnice wymiarów pomieszczeń oraz usytuowania przyborów sanitarnych, powstałe w trakcie realizacji prac budowlanych.

skala: 1/100

- elementy konstrukcji budynku	- kanalizacja sanitarna	- przełączniki oświetlenia	- wypust kinkietowy / oprawa kinkietowa zewn.
- ściany działowe wewnątrz lokalu, poza obudowami pionów instalacyjnych mogą być rozbrane	- wentylacja kuchni	- skrzynka bezpiecznikowa	- wypust sufitowy / oprawa sufitowa zewn.
- nawiew powietrza	- wentylacja okapu	- otwory: szerokość 90, wysokość 200	- gniazdo wtykowe pojedyncze / podwójne
- zawór ze złączką do węża ogrodowego	- wentylacja łazienki	- grzejnik	- gniazdo wtykowe hermetyczne pojedyncze/podwójne
- wideodomofon	- zasilanie kuchni	- grzejnik łazienkowy	- gniazdo teleinformatyczne / gniazdo RTV
- dzwonek do drzwi	- belka / nadproże	- skrzynka teletechniczna	- oświetlenie LED