

Rezydencja Liwska

Biurow Sprzedaży
Warszawa, ul. Wysockiego 43
rl@lwdevelopment.pl
tel. 501 502 512

Lokal 114


[m2]

114

piętro 2

M2

pokój	11,34
hol	6,79
łazienka	3,34
pokój + a.k.	19,44
	40,91
balkon	4,80
	4,80

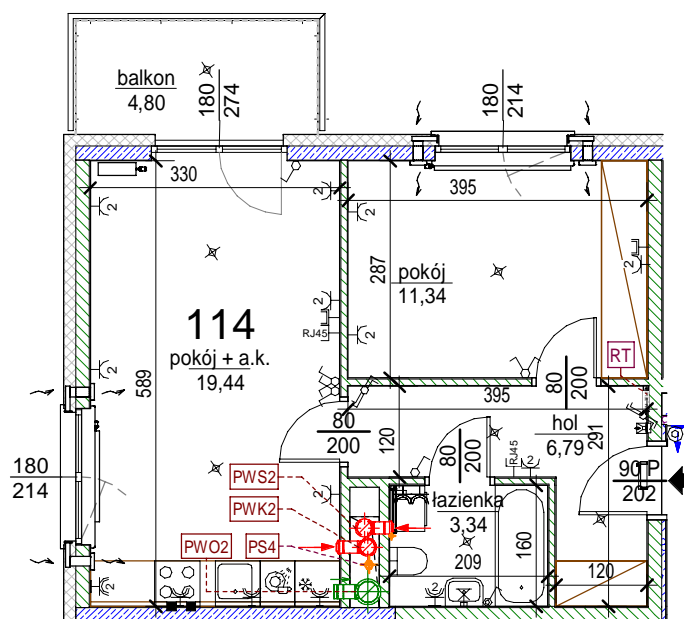

Uwaga: mogą wystąpić niewielkie różnice wymiarów pomieszczeń oraz usytuowania przyrządów sanitarnych, powstałe w trakcie realizacji prac budowlanych.

skala: 1/100

	- elementy konstrukcji budynku		KS - kanalizacja sanitarna			- wypust kinkietowy / oprawa kinkietowa zewn.
	- ściany działowe wewnątrz lokalu, poza obudowami pionów instalacyjnych mogą być rozbrane		WK... - wentylacja kuchni			- wypust sufitowy / oprawa sufitowa zewn.
	- nawiew powietrza		WO - wentylacja okapu			
	- zawór ze złączką do węża ogrodowego		WL... - wentylacja łazienki			
	- wideodomofon					
	- dzwonek do drzwi					