

Rezydencja Liwska

Biurow Sprzedaży
Warszawa, ul. Wysockiego 43
rl@lwdevelopment.pl
tel. 501 502 512

Lokal 116


[m2]

116

piętro 2

M3k

pokój 2	12,08
hol	12,09
salon	21,94
kuchnia	8,66
łazienka	3,47
garderoba	2,50
pokój 3	12,24
	72,98
balkon	8,74
	8,74

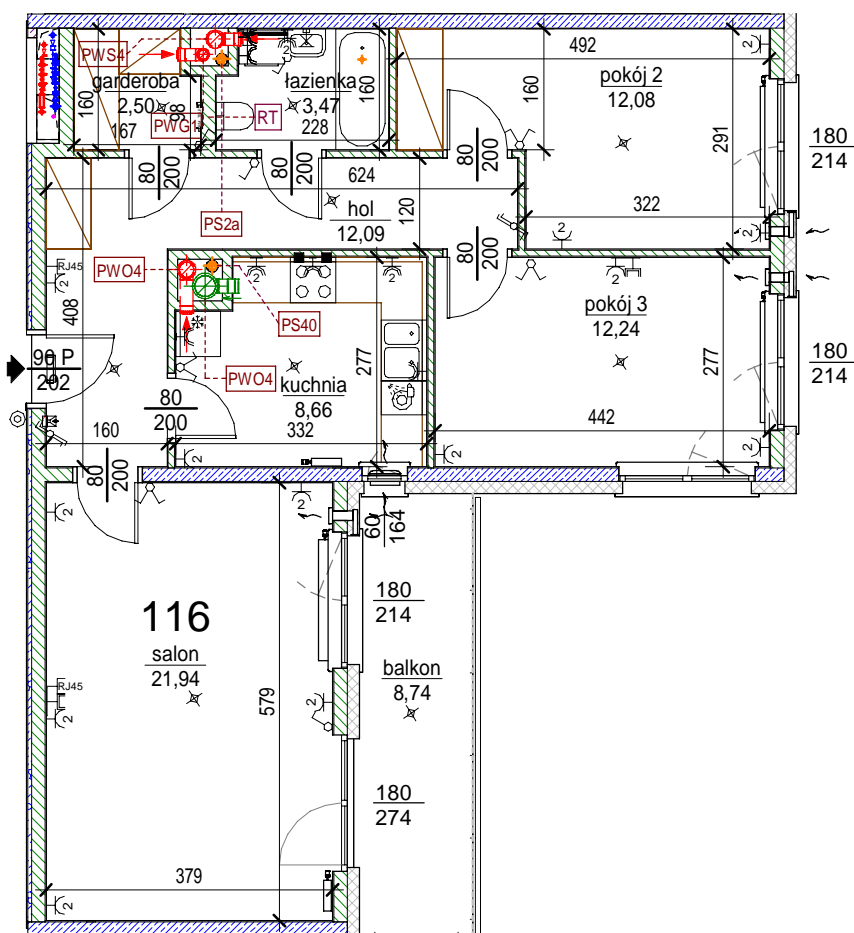

Uwaga: mogą wystąpić niewielkie różnice wymiarów pomieszczeń oraz usytuowania przyrządów sanitarnych, powstałe w trakcie realizacji prac budowlanych.

skala: 1/100

	- elementy konstrukcji budynku		- kanalizacja sanitarna		- przełączniki oświetlenia		- wypust kinkietowy / oprawa kinkietowa zewn.
	- ściany działowe wewnątrz lokalu, poza obudowami pionów instalacyjnych mogą być rozbrane		- wentylacja kuchni		- skrzynka bezpiecznikowa		- wypust sufitowy / oprawa sufitowa zewn.
	- nawiew powietrza		- wentylacja okapu		- otwory: szerokość 90, wysokość 200		- gniazdo wtykowe pojedyncze / podwójne
	- zawór ze złączką do węża ogrodowego		- wentylacja łazienki		- grzejnik		- gniazdo wtykowe hermetyczne pojedyncze/podwójne
	- wideodomofon		- zasilanie kuchni		- grzejnik łazienkowy		- gniazdo teleinformatyczne / gniazdo RTV
	- dzwonek do drzwi		- belka / nadproże		- skrzynka teletechniczna		- oświetlenie LED