


Rezydencja Liwiska

Biurow Sprzedaży
Warszawa, ul. Wysockiego 43
rl@lwdevelopment.pl
tel. 501 502 512

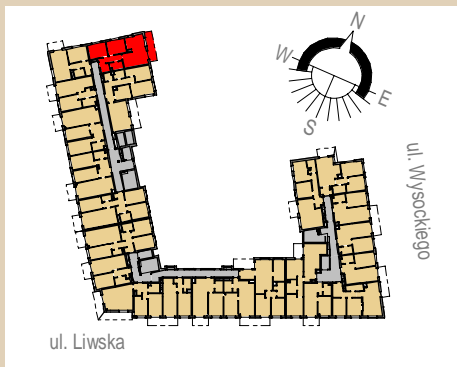

Lokal 122


[m2]

122

piętro 3

M3

pokój 2	10,59
pokój + a.k.	25,13
łazienka	3,92
pokój 1	10,45
hol	8,46
	58,55
balkon	9,00
	9,00

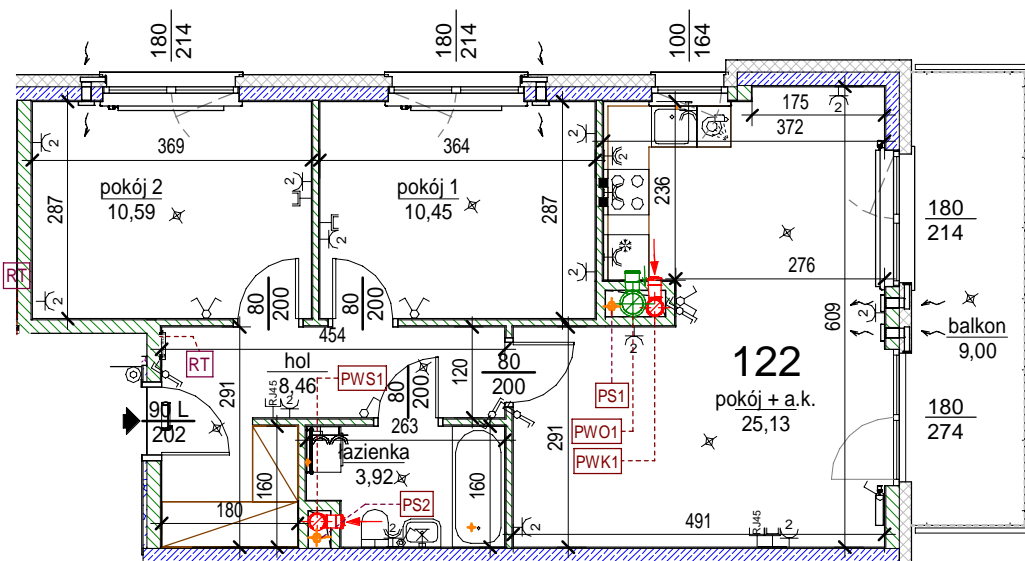

Uwaga: mogą wystąpić niewielkie różnice wymiarów pomieszczeń oraz usytuowania przyborów sanitarnych, powstałe w trakcie realizacji prac budowlanych.

skala: 1/100

	- elementy konstrukcji budynku		KS - kanalizacja sanitarna		- przełączniki oświetlenia		- wypust kinkietowy / oprawa kinkietowa zewn.
	- ściany działowe wewnątrz lokalu, poza obudowami pionów instalacyjnych mogą być rozbrane		WK... - wentylacja kuchni		- skrzynka bezpiecznikowa		- wypust sufitowy / oprawa sufitowa zewn.
	- nawiew powietrza		WO - wentylacja okapu		90 - otwory: szerokość 90,		- gniazdo wtykowe pojedyncze / podwójne
	- zawór ze złączką do węża ogrodowego		WL... - wentylacja łazienki		200 - wysokość 200		- gniazdo wtykowe hermetyczne pojedyncze/podwójne
	- wideodomofon		■ - zasilanie kuchni		- grzejnik		- gniazdo wtykowe hermetyczne pojedyncze/podwójne
	- dzwonek do drzwi		- grzejnik łazienkowy		- gniazdo teleinformatyczne / gniazdo RTV		- oświetlenie LED
	- belka / nadproże		RT - skrzynka teletechniczna				