

# Rezydencja Liwska

Biurow Sprzedaży  
Warszawa, ul. Wysokiego 43  
rl@lwdevelopment.pl  
tel. 501 502 512

## Lokal 130


[m2]

130

piętro 4

M3k

pokój 2	12,08
hol	12,09
salon	21,94
kuchnia	8,66
łazienka	3,47
garderoba	2,50
pokój 3	12,24
	72,98
balkon	8,75
	81,73

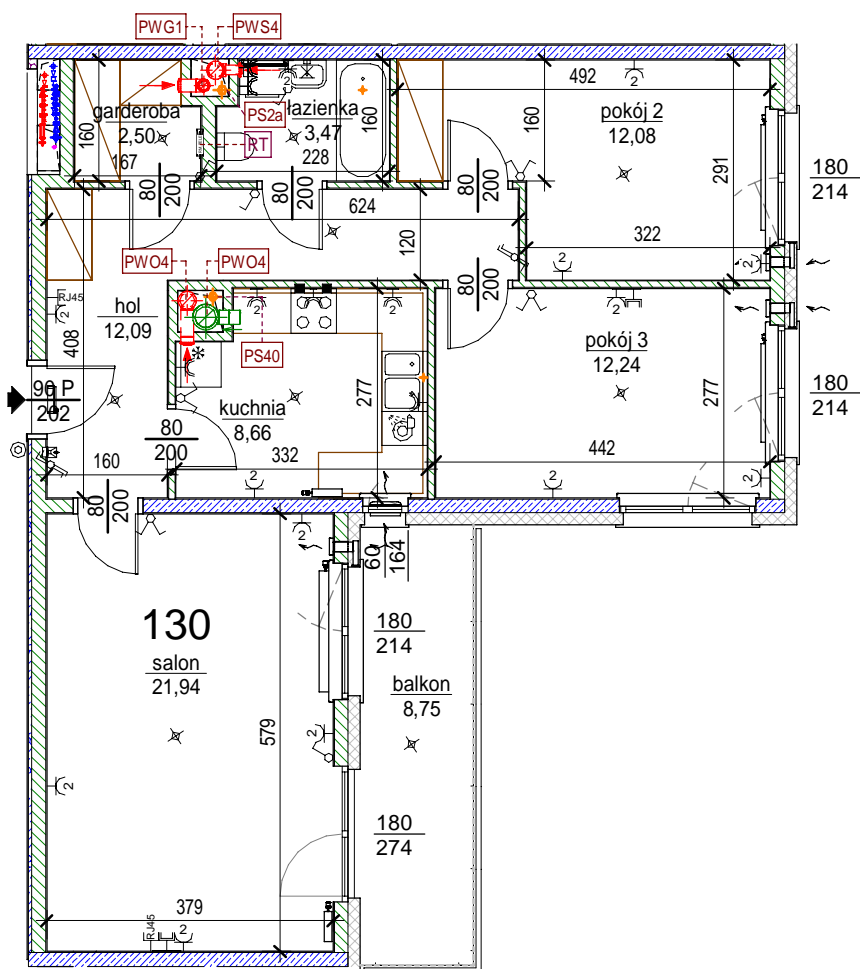

Uwaga: mogą wystąpić niewielkie różnice wymiarów pomieszczeń oraz usytuowania przyborów sanitarnych, powstałe w trakcie realizacji prac budowlanych.

skala: 1/100

- |   |                         |                                      |   |
|---|-------------------------|--------------------------------------|---|
| - elementy konstrukcji budynku  | - kanalizacja sanitarna | - przełączniki oświetlenia           | - wypust kinkietowy / oprawa kinkietowa zewn.     |
| - ściany działowe wewnątrz lokalu, poza obudowami pionów instalacyjnych mogą być rozbrane | - wentylacja kuchni     | - skrzynka bezpiecznikowa            | - wypust sufitowy / oprawa sufitowa zewn.         |
| - nawiew powietrza  | - wentylacja okapu      | - otwory: szerokość 90, wysokość 200 | - gniazdo wtykowe pojedyncze / podwójne           |
| - zawór ze złączką do węża ogrodowego   | - wentylacja łazienki   | - grzejnik                           | - gniazdo wtykowe hermetyczne pojedyncze/podwójne |
| - wideodomofon  | - zasilanie kuchni      | - grzejnik łazienkowy                | - gniazdo teleinformatyczne / gniazdo RTV         |
| - dzwonek do drzwi  | - belka / nadproże      | - skrzynka teletechniczna            | - oświetlenie LED                                 |