

Rezydencja Liwska


Biurow Sprzedaży
Warszawa, ul. Wysockiego 43
rl@lwdevelopment.pl
tel. 501 502 512

Lokal 131

[m2]

131
piętro 5
M4

| | |
|--------------|-------|
| pokój + a.k. | 22,27 |
| pokój 2 | 10,62 |
| pokój 3 | 10,96 |
| łazienka | 3,34 |
| hol | 10,94 |
| pokój 1 | 10,70 |
| wc | 2,17 |
| | 71,00 |
| balkon | 5,13 |
| | 5,13 |

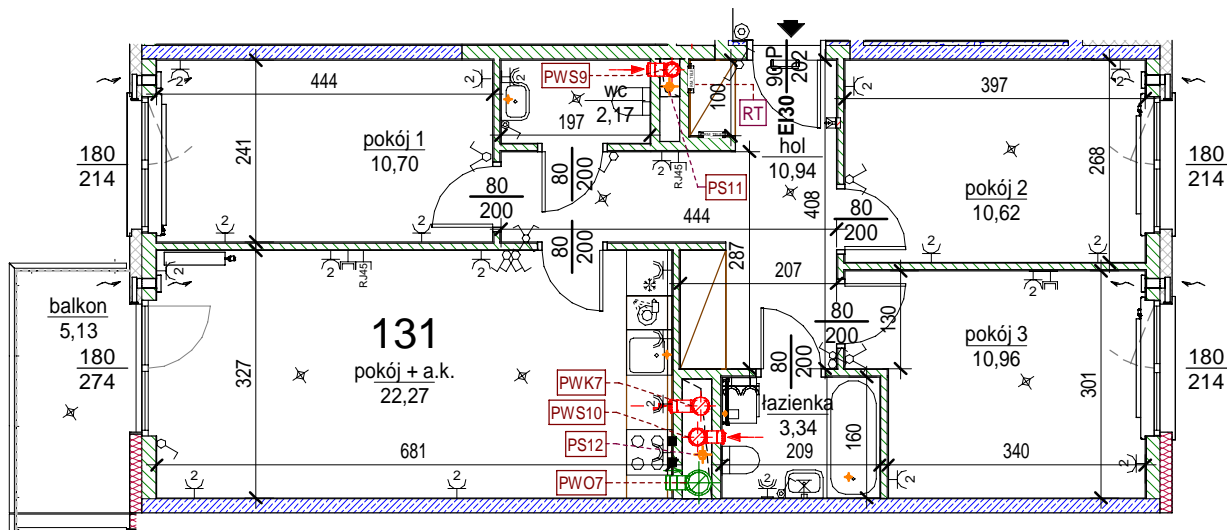

Uwaga: mogą wystąpić niewielkie różnice wymiarów pomieszczeń oraz usytuowania przyborów sanitarnych, powstałe w trakcie realizacji prac budowlanych.

skala: 1/100

| | | | | | | | |
|--|--|--|-------------------------|--|--------------------------------------|--|---|
| | - elementy konstrukcji budynku | | - kanalizacja sanitarna | | - przelączniki oświetlenia | | - wypust kinkietowy / oprawa kinkietowa zewn. |
| | - ściany działowe wewnątrz lokalu, poza obudowami pionów instalacyjnych mogą być rozebrane | | - wentylacja kuchni | | - skrzynka bezpiecznikowa | | - wypust sufitowy / oprawa sufitowa zewn. |
| | - nawiew powietrza | | - wentylacja okapu | | - otwory: szerokość 90, wysokość 200 | | - gniazdo tytkowe pojedyncze / podwójne |
| | - zawór ze złączką do węża ogrodowego | | - wentylacja łazienki | | - grzejnik | | - gniazdo tytkowe hermetyczne pojedyncze/podwójne |
| | - zasilanie kuchni | | - zasilanie kuchni | | - grzejnik łazienkowy | | - gniazdo teleinformatyczne / gniazdo RTV |
| | - dzwonek do drzwi | | - belka / nadproże | | - skrzynka teletechniczna | | - oświetlenie LED |