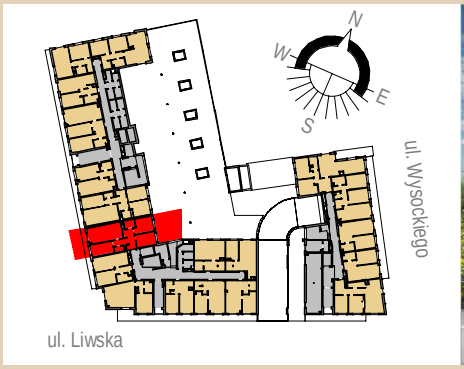

Rezydencja Liwska

Biuro Sprzedaży
Warszawa, ul.Wysockiego 43
rl@lwdevelopment.pl
tel. 501 502 512

Lokal 057

	[m2]
057	
parter	
M4	
pokój + a.k.	22,09
pokój 2	10,42
pokój 3	10,96
łazienka	3,34
hol	10,94
pokój 1	10,70
wc	2,17
	70,62
ogródek 1	19,85
ogródek 2	31,39
	51,24

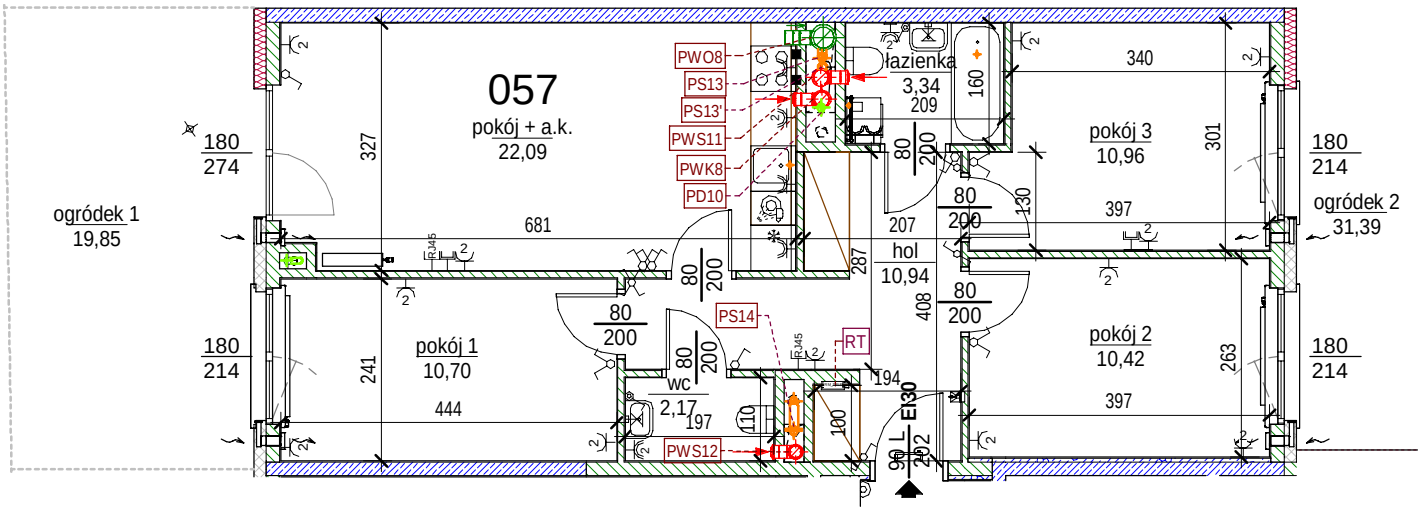

Uwaga: mogą wystąpić niewielkie różnice wymiarów pomieszczeń oraz usytuowania przyborów sanitarnych, powstałe w trakcie realizacji prac budowlanych.

skala: 1/100

- elementy konstrukcji budynku
- ściany działowe wewnątrz lokalu, poza obudowami pionów instalacyjnych mogą być rozebrane
- nawiew powietrza
- zawór ze złączką do węża ogrodowego
- wideodomofon
- dzwonek do drzwi

KS - kanalizacja sanitarna
WK... - wentylacja kuchni
WO - wentylacja okapu
WŁ... - wentylacja łazienki
■ - zasilanie kuchni

- przełączniki oświetlenia
- skrzynka bezpiecznikowa
90/200 - otwory: szerokość 90, wysokość 200
- grzejnik
- grzejnik łazienkowy

- belka / nadproże

RT - RM_TELE - skrzynka teletechniczna

- wypust kinkietowy / oprawa kinkietowa zewn.
- wypust sufitowy / oprawa sufitowa zewn.
- gniazdo wtykowe pojedyncze / podwójne
- gniazdo wtykowe hermetyczne pojedyncze/podwójne
- gniazdo teleinformatyczne / gniazdo RTV
- oświetlenie LED

A1 Architekci ark. 057
25.10.2021 22:01:55